








PLAN DE MAÇONNERIE



startNsun - queenNsun


Coulissants à coupe droite

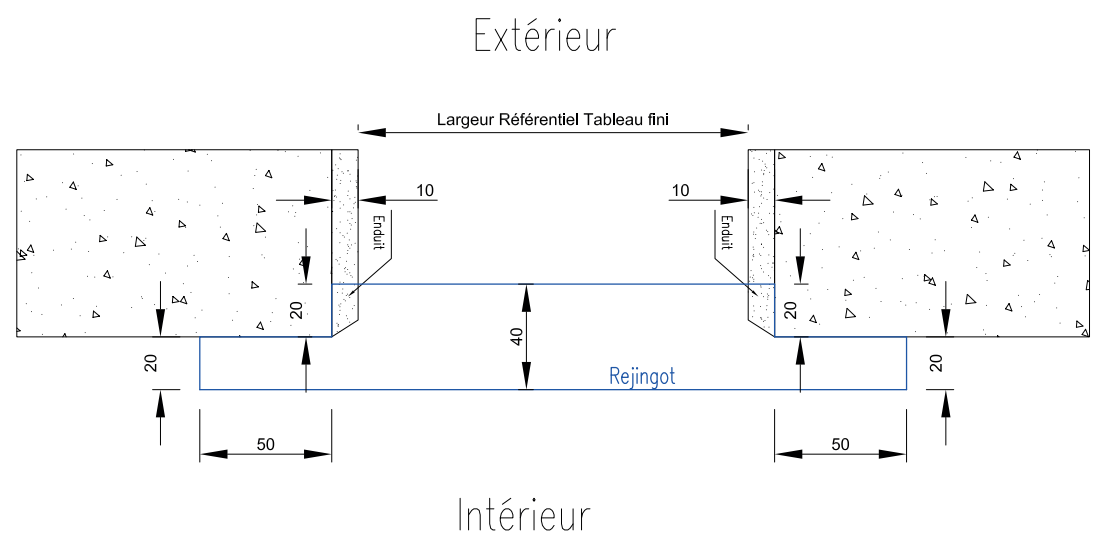


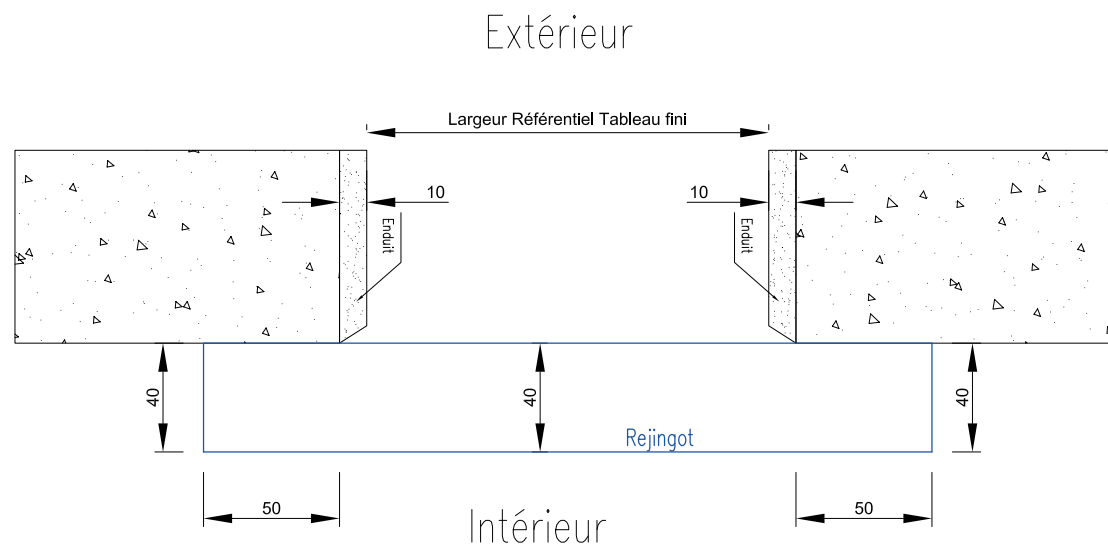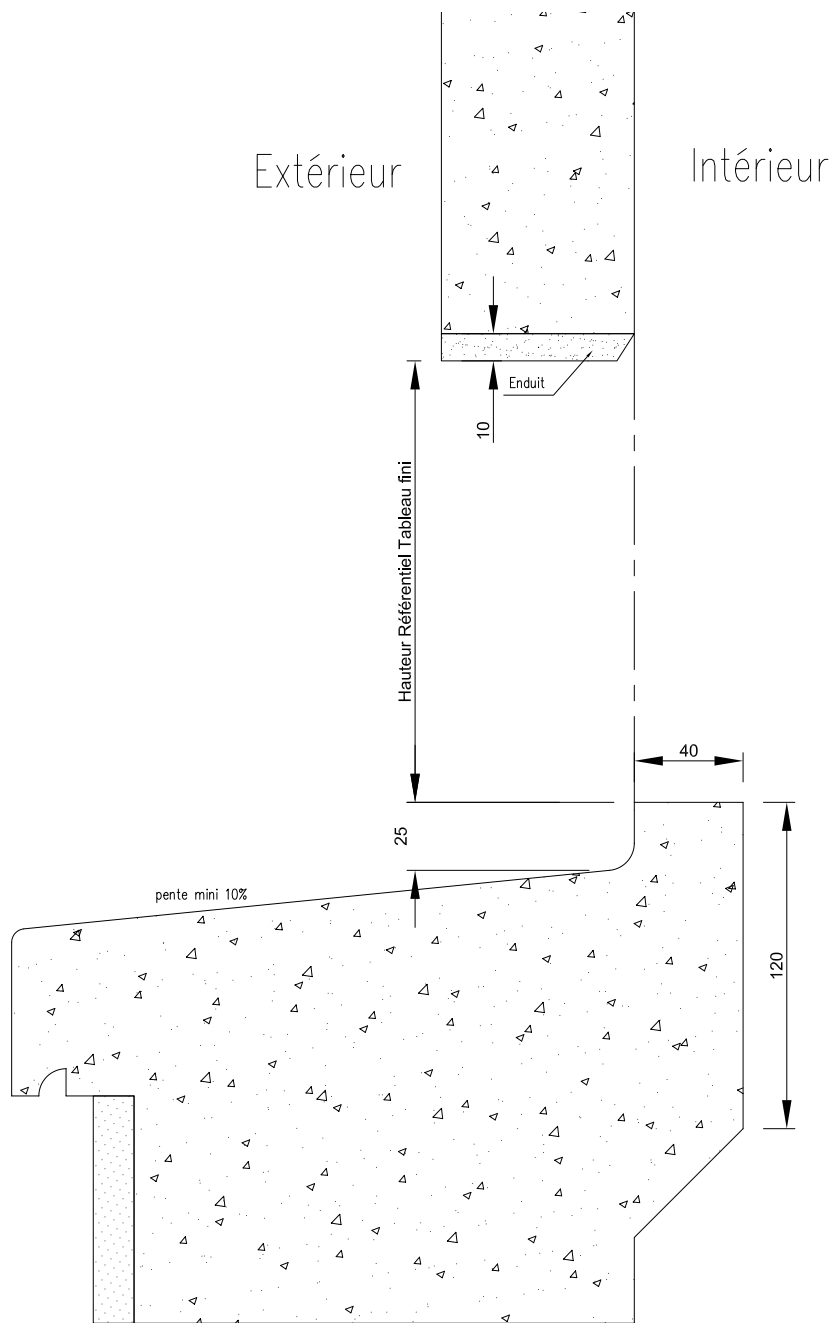


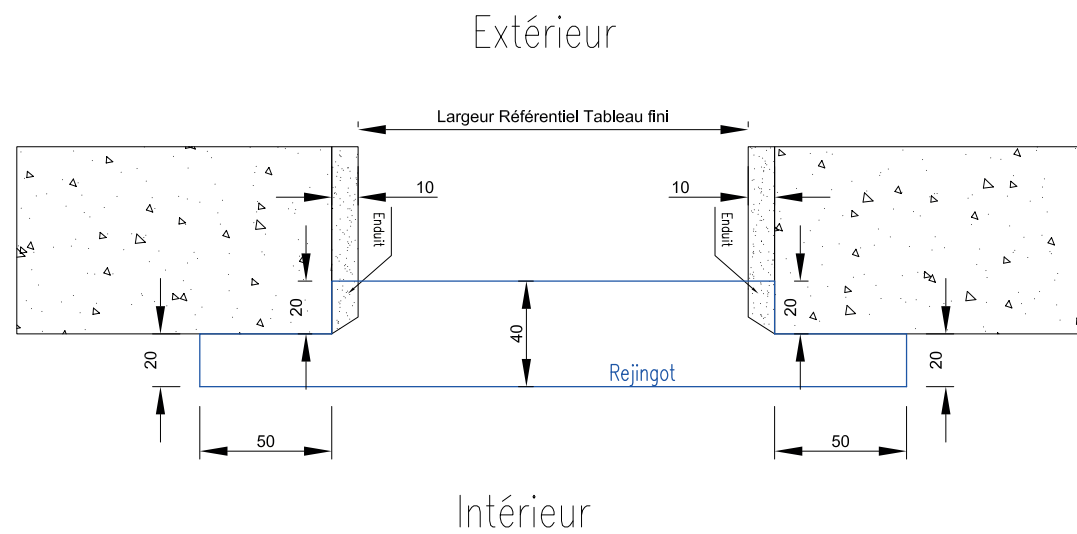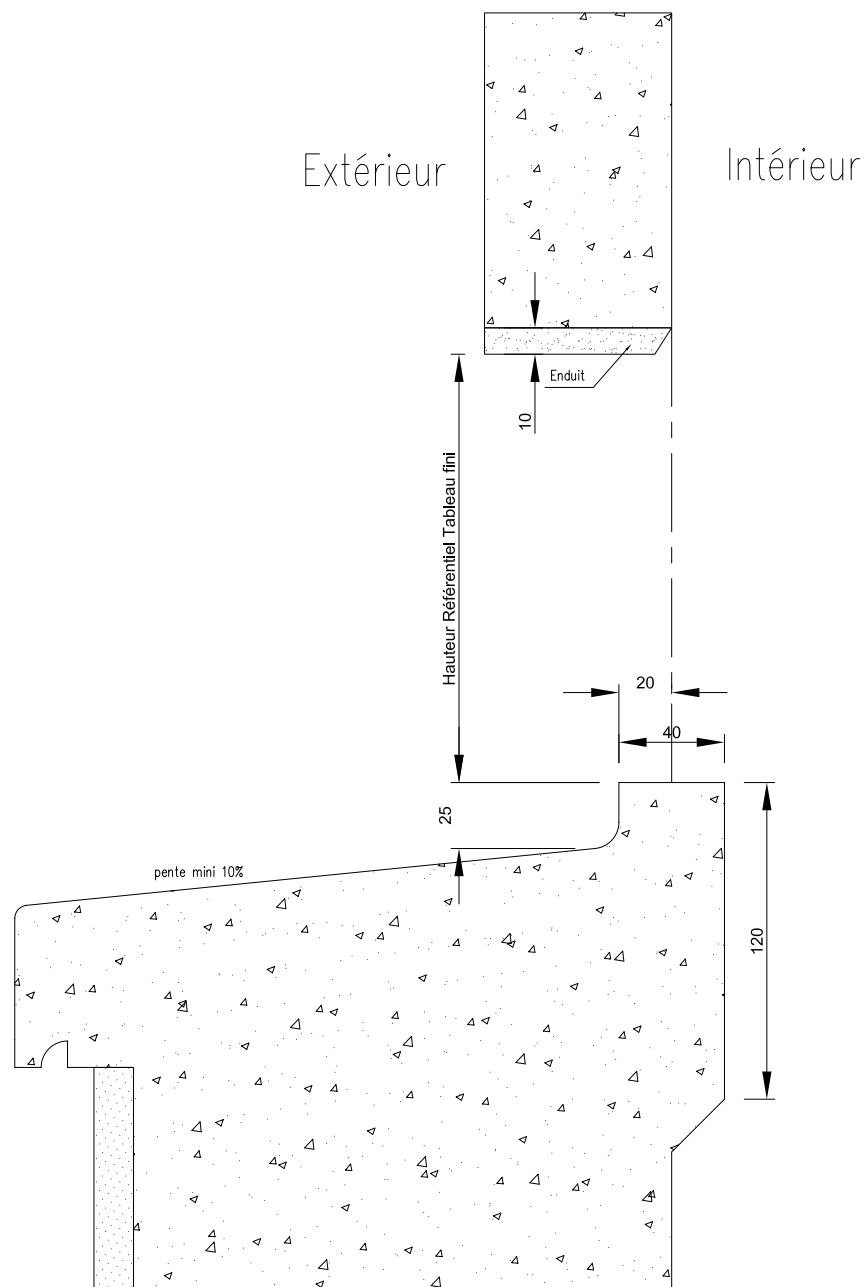


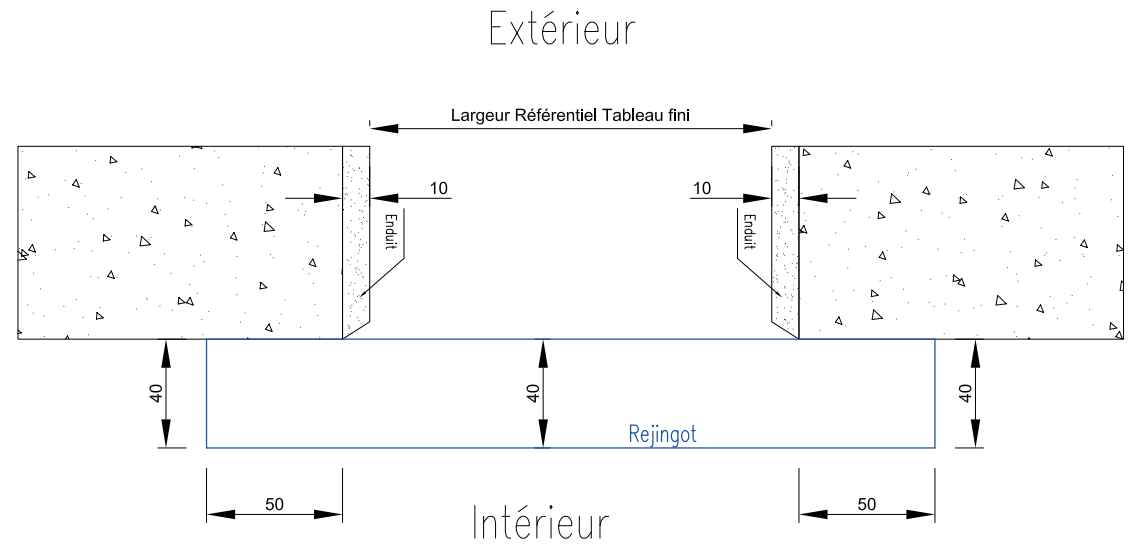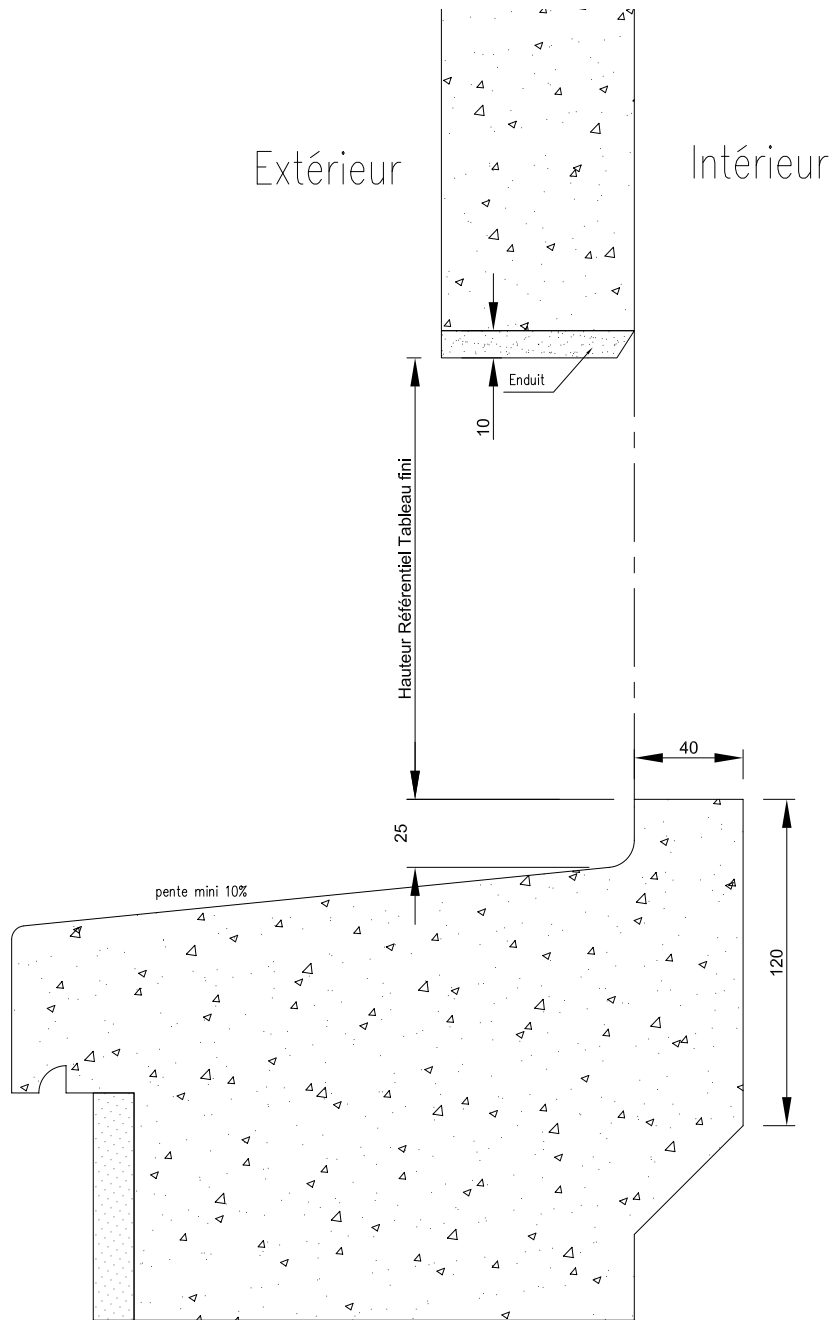


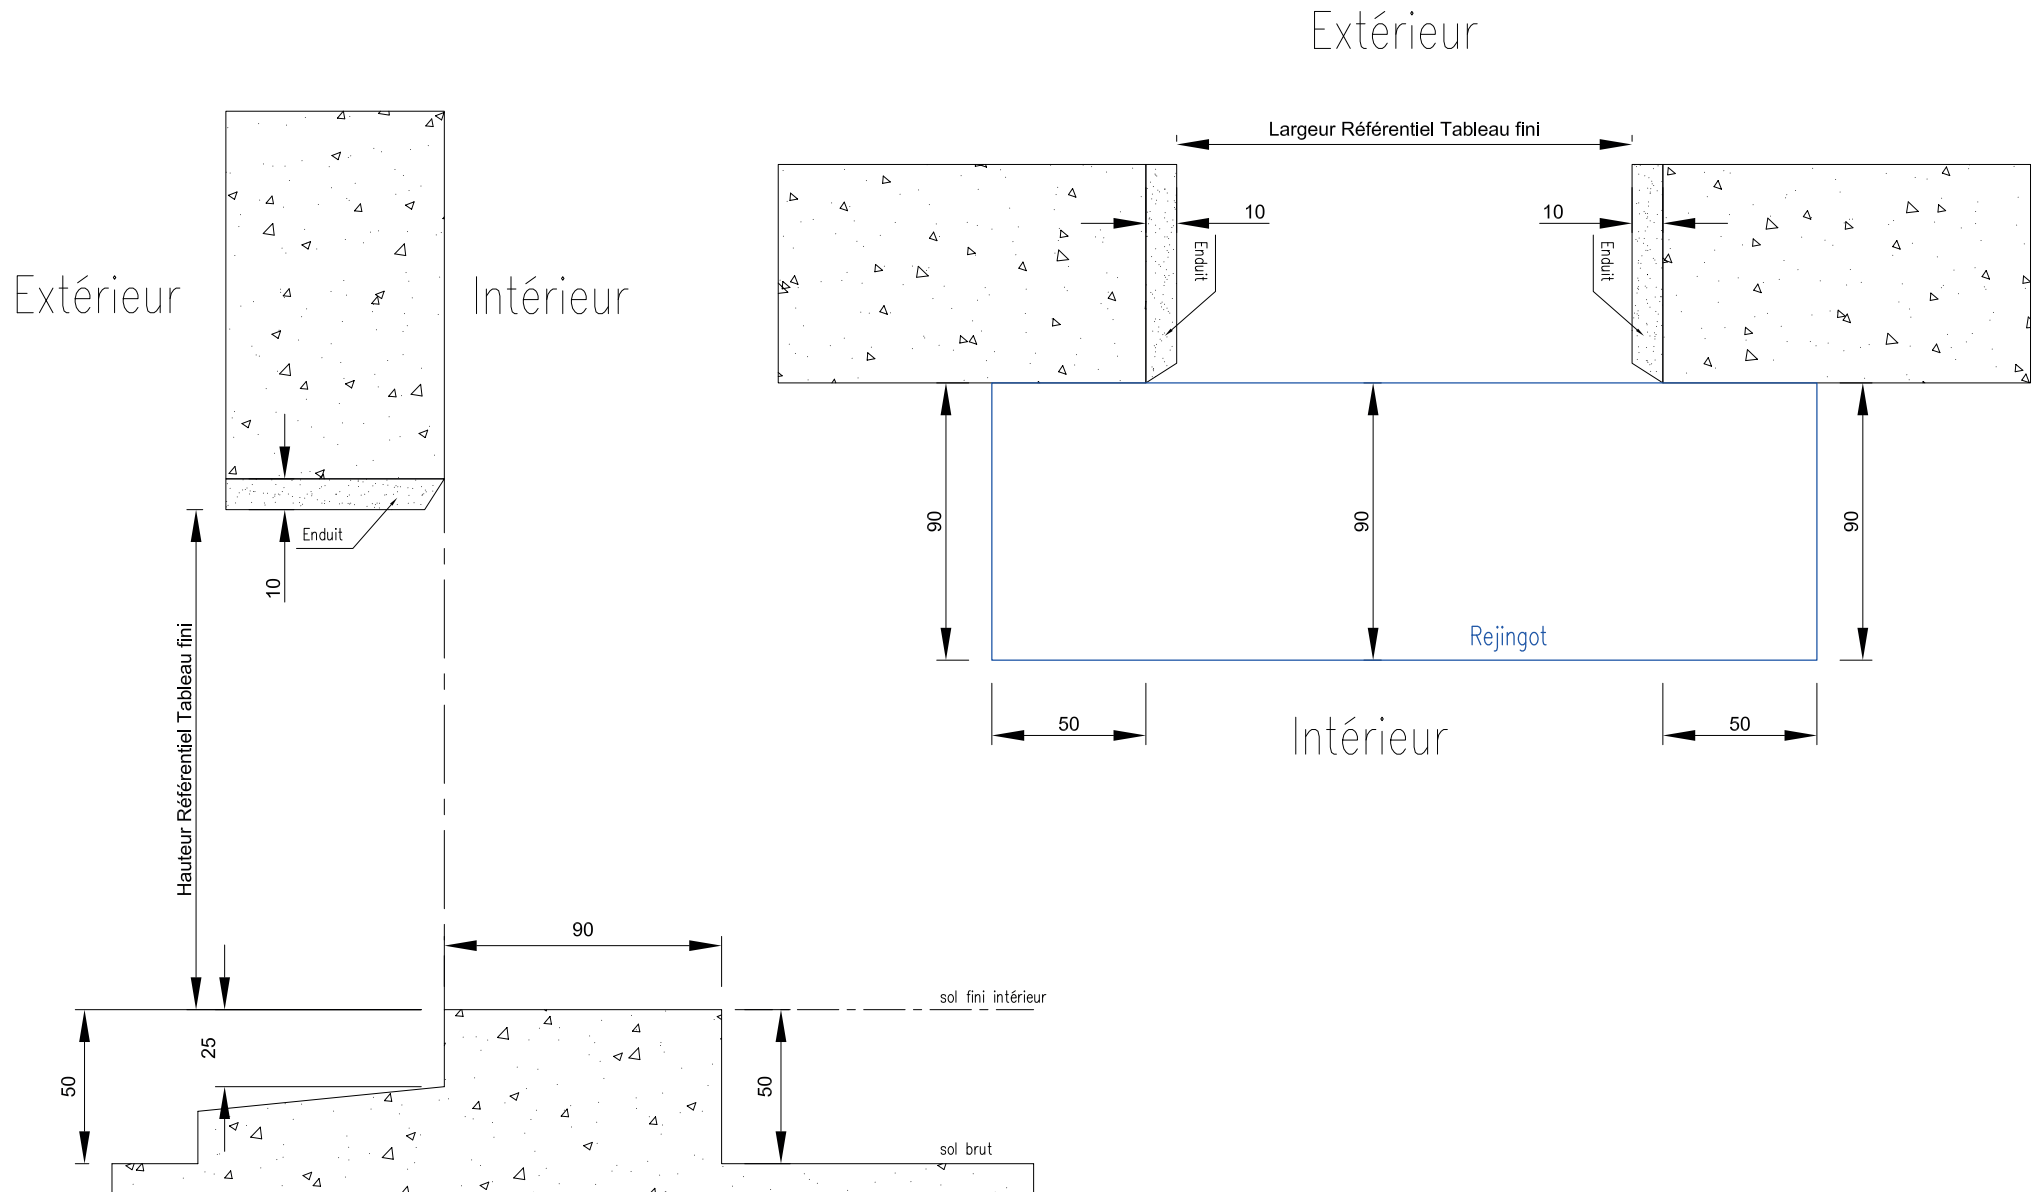


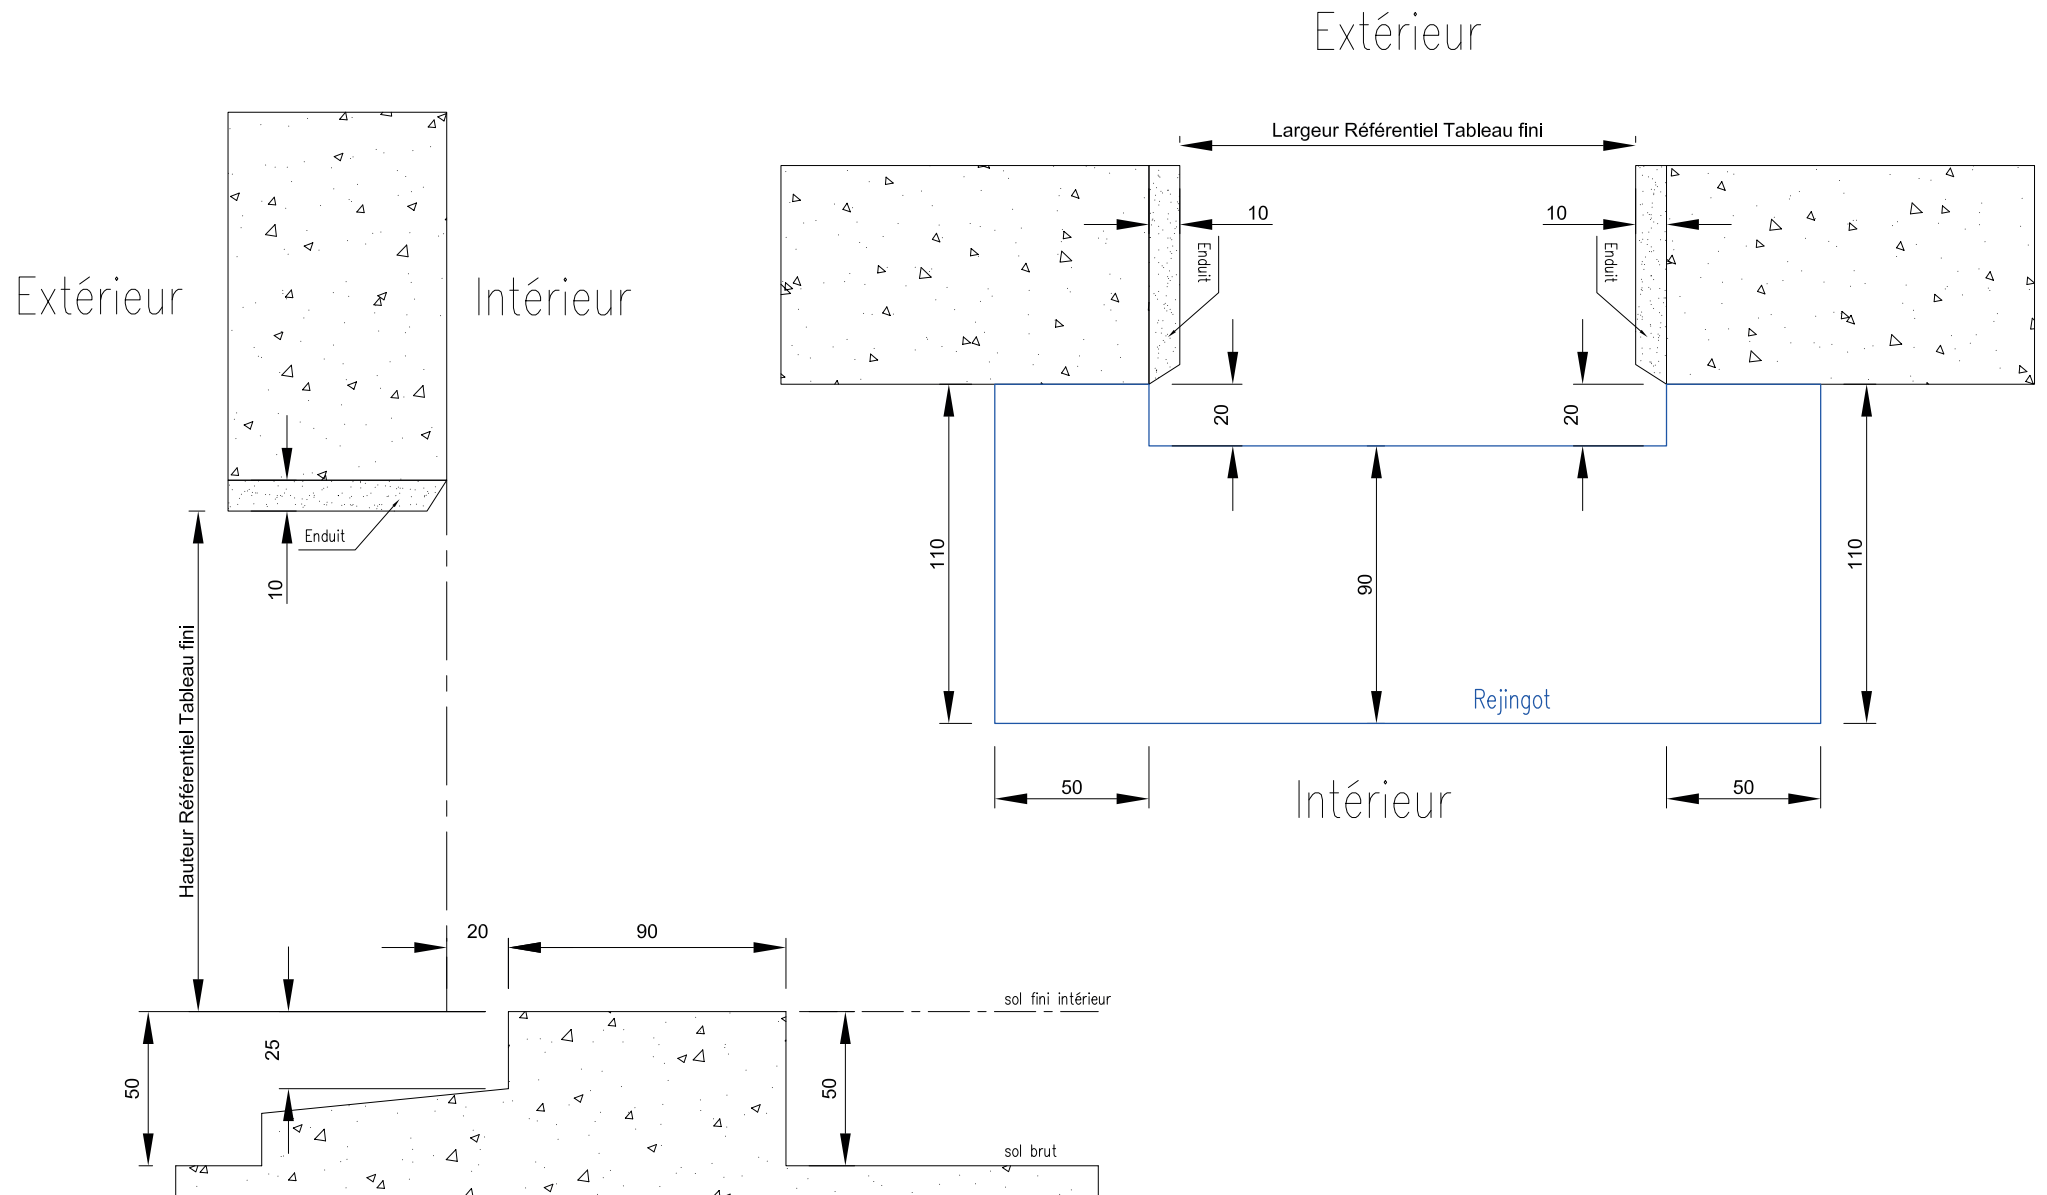

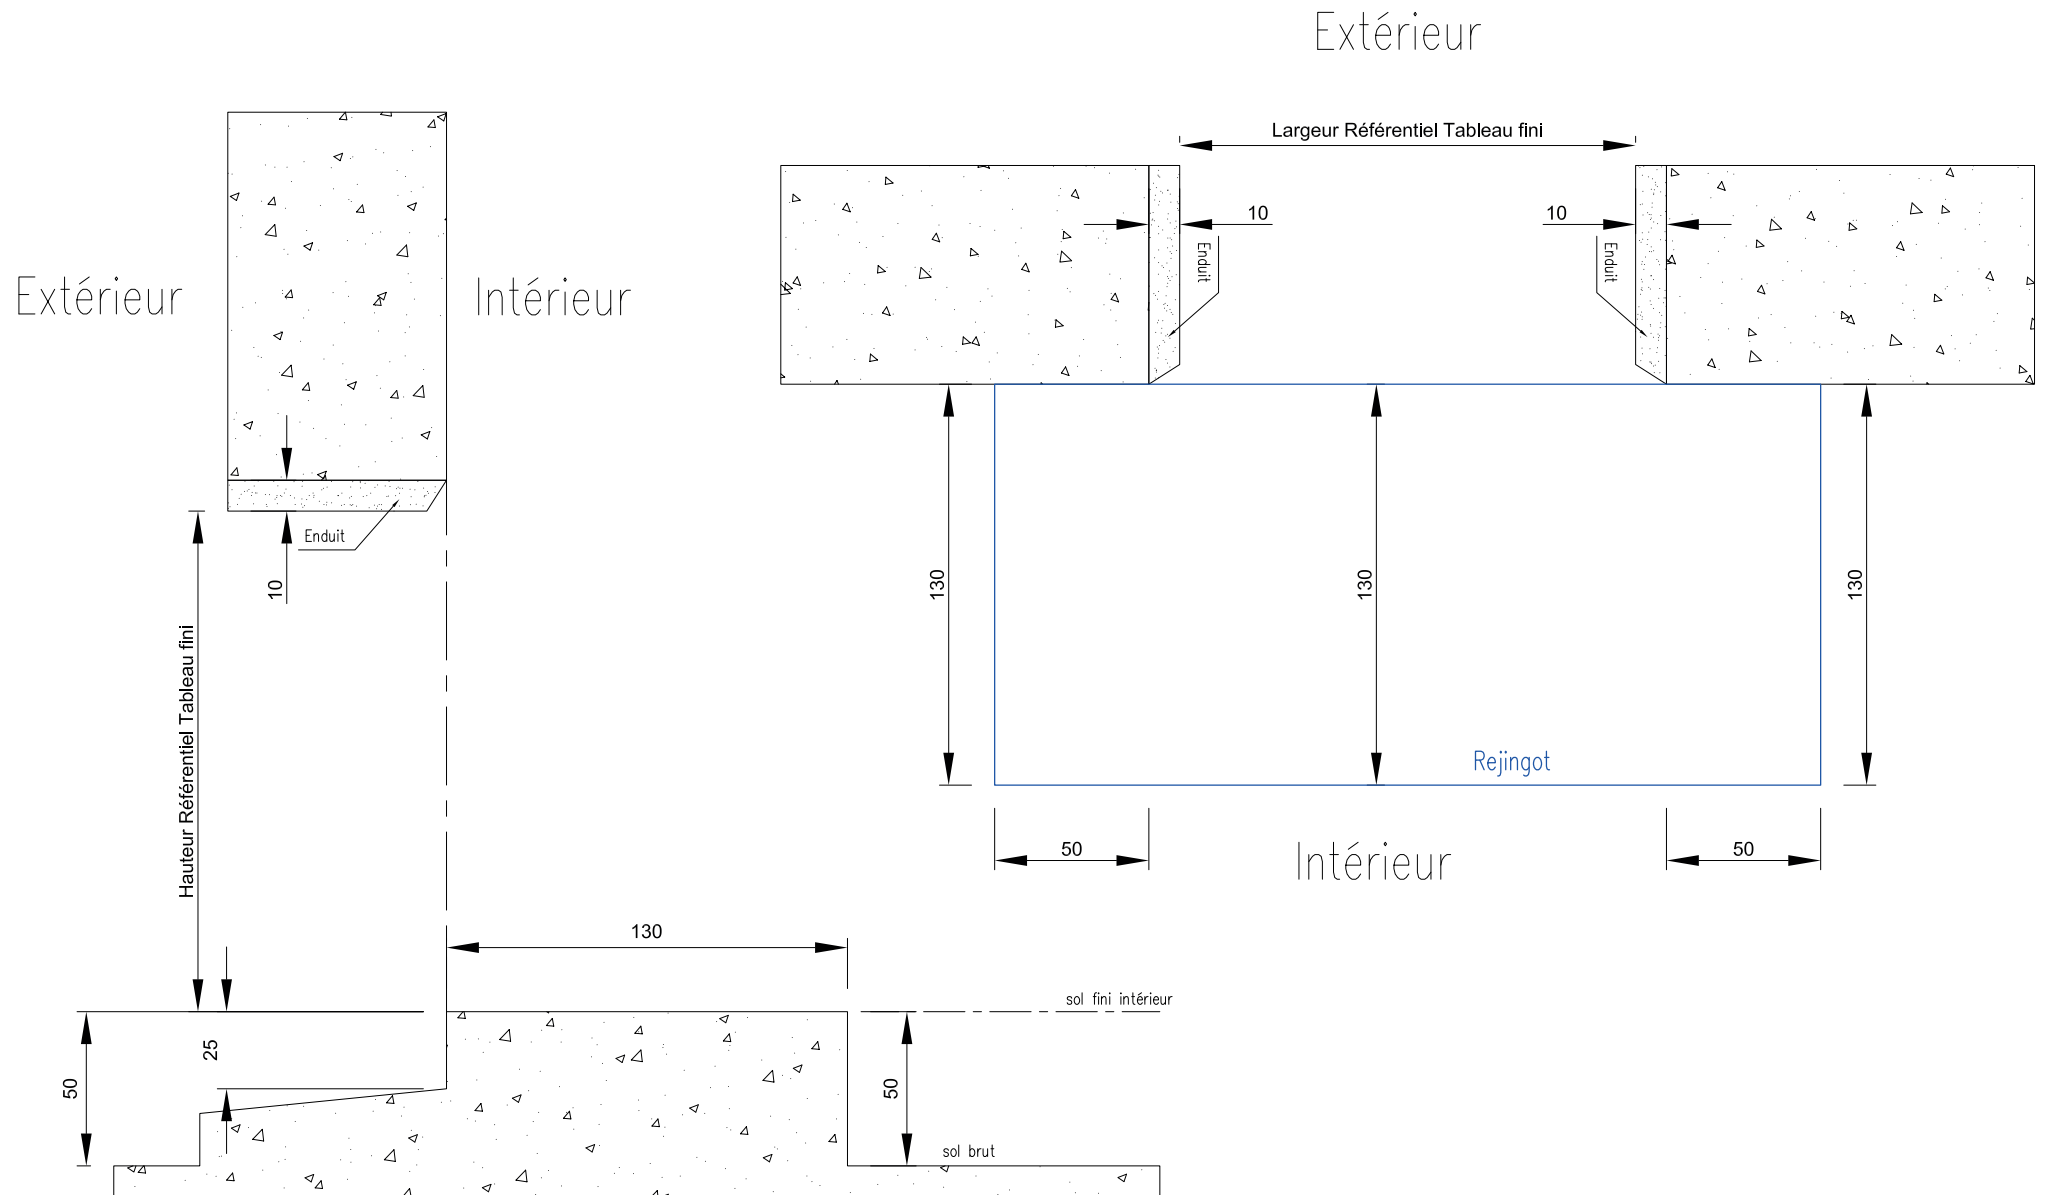


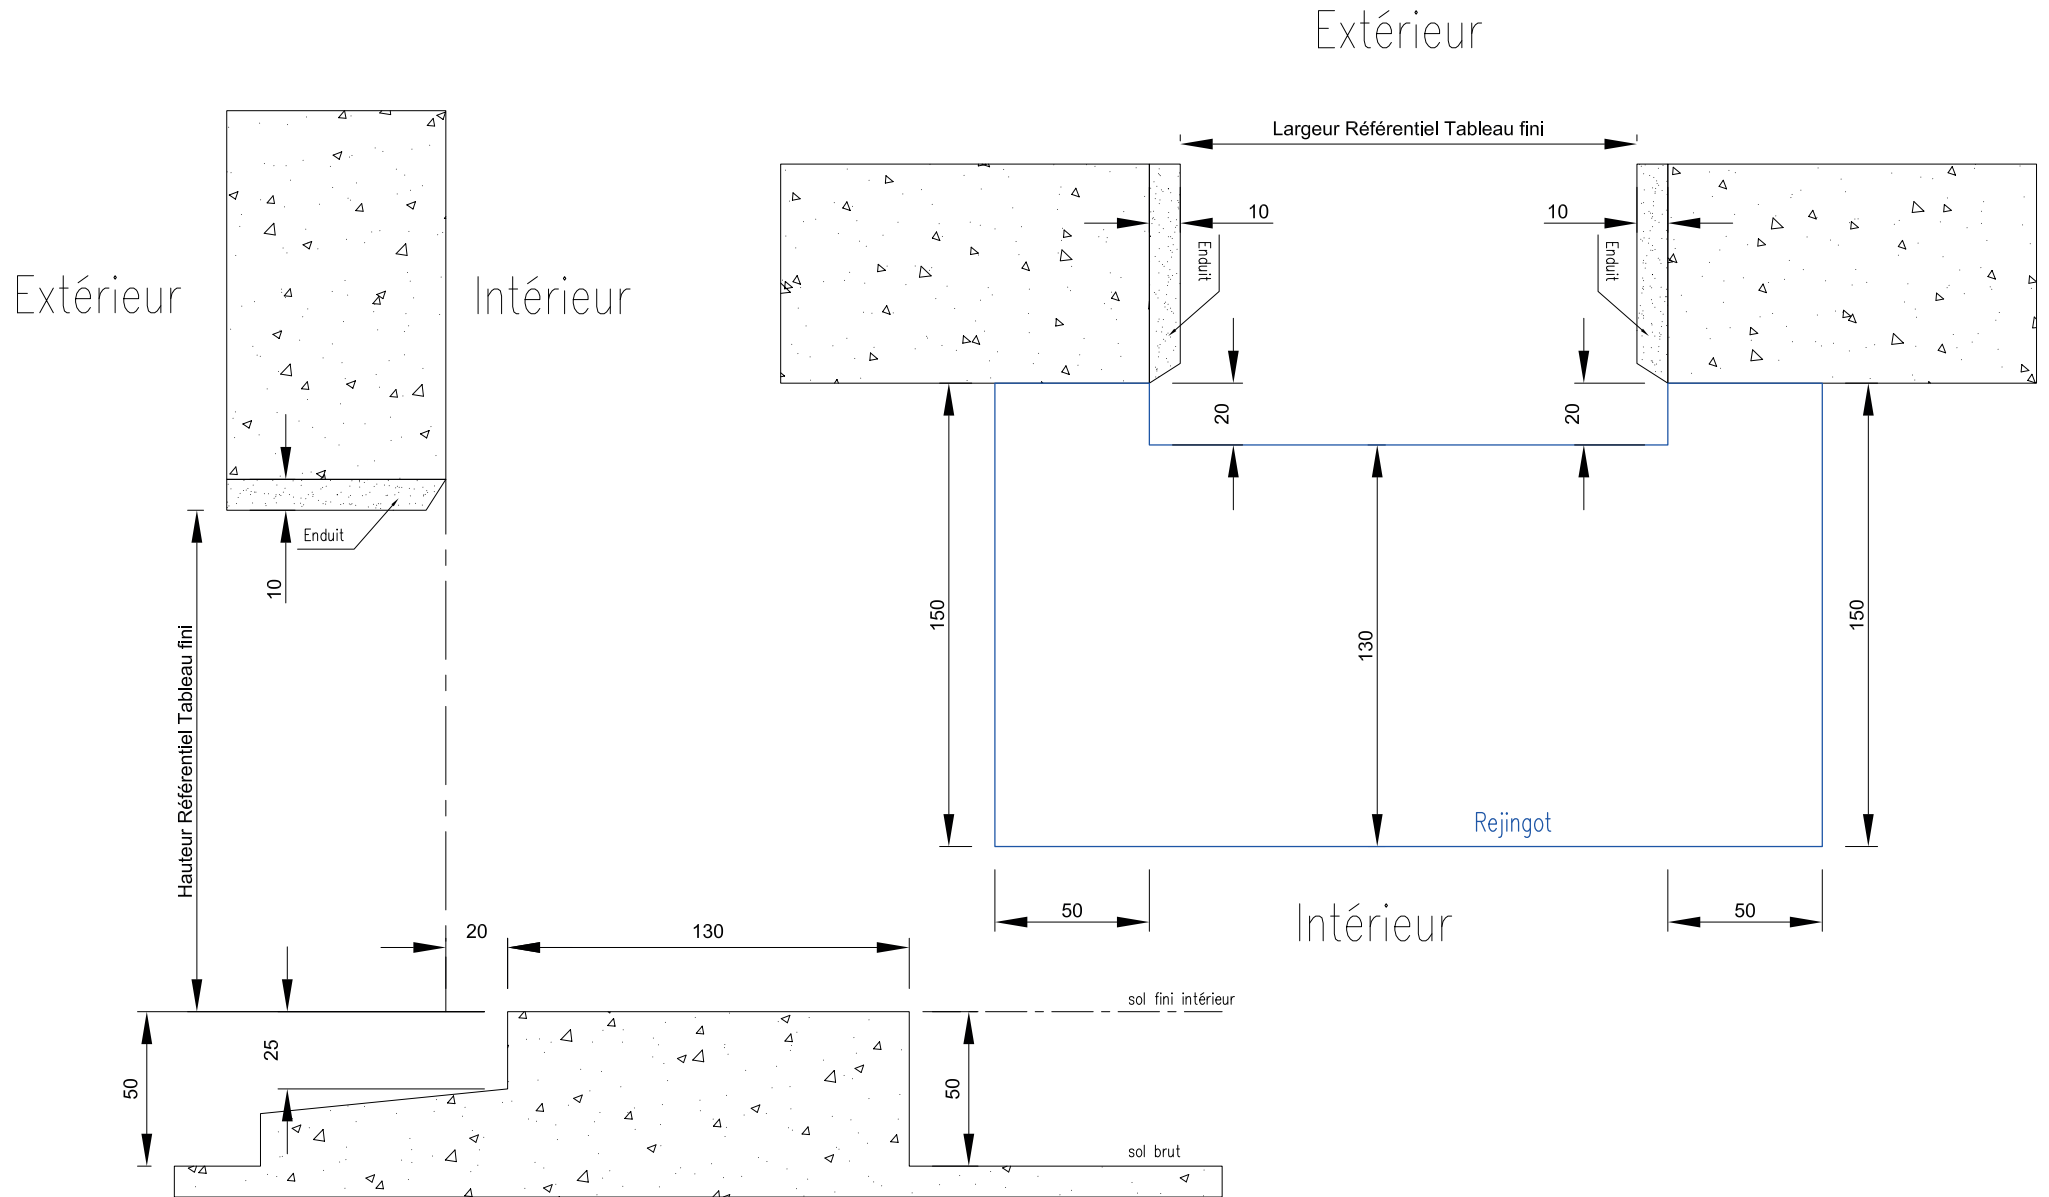

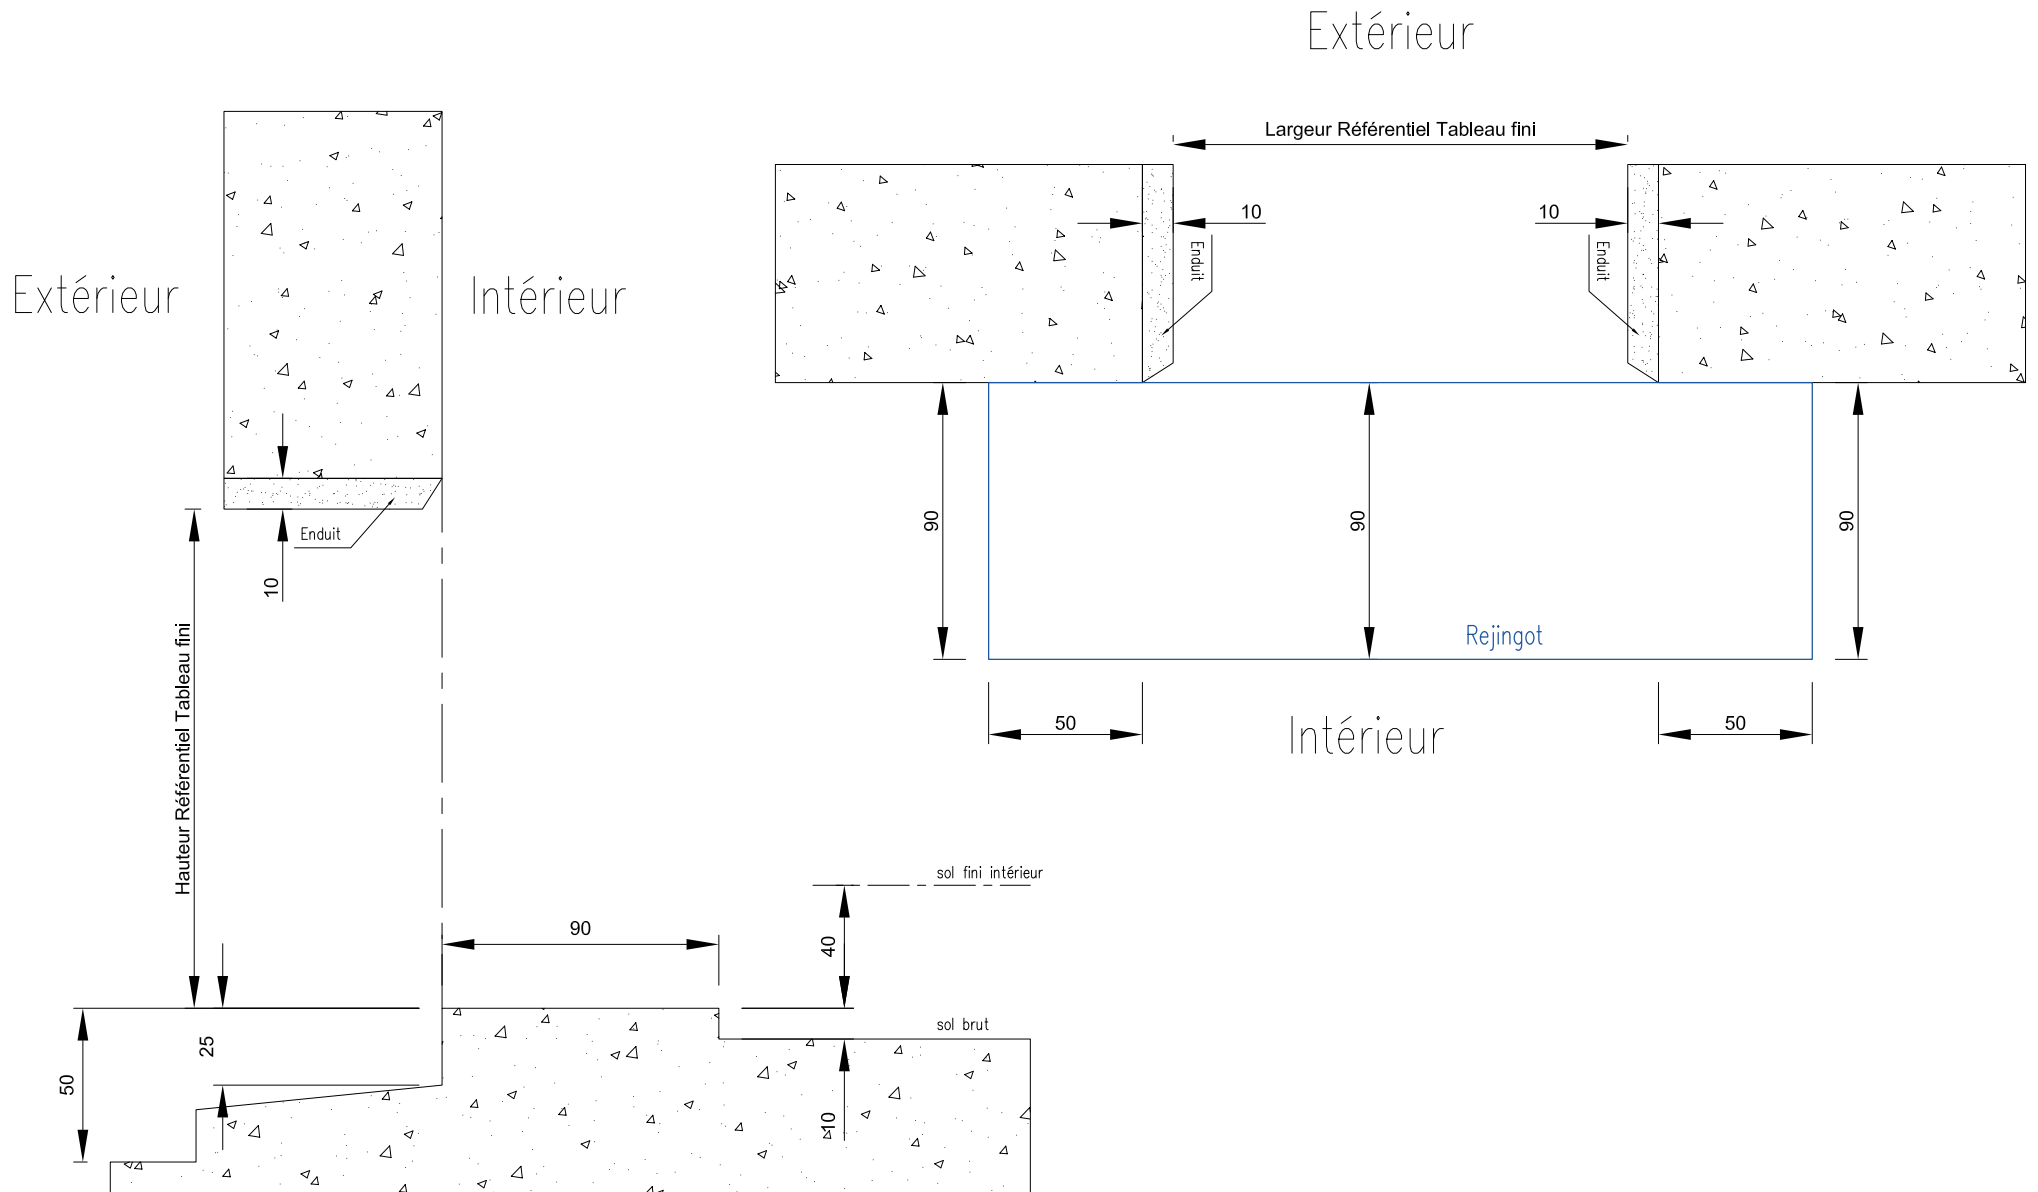

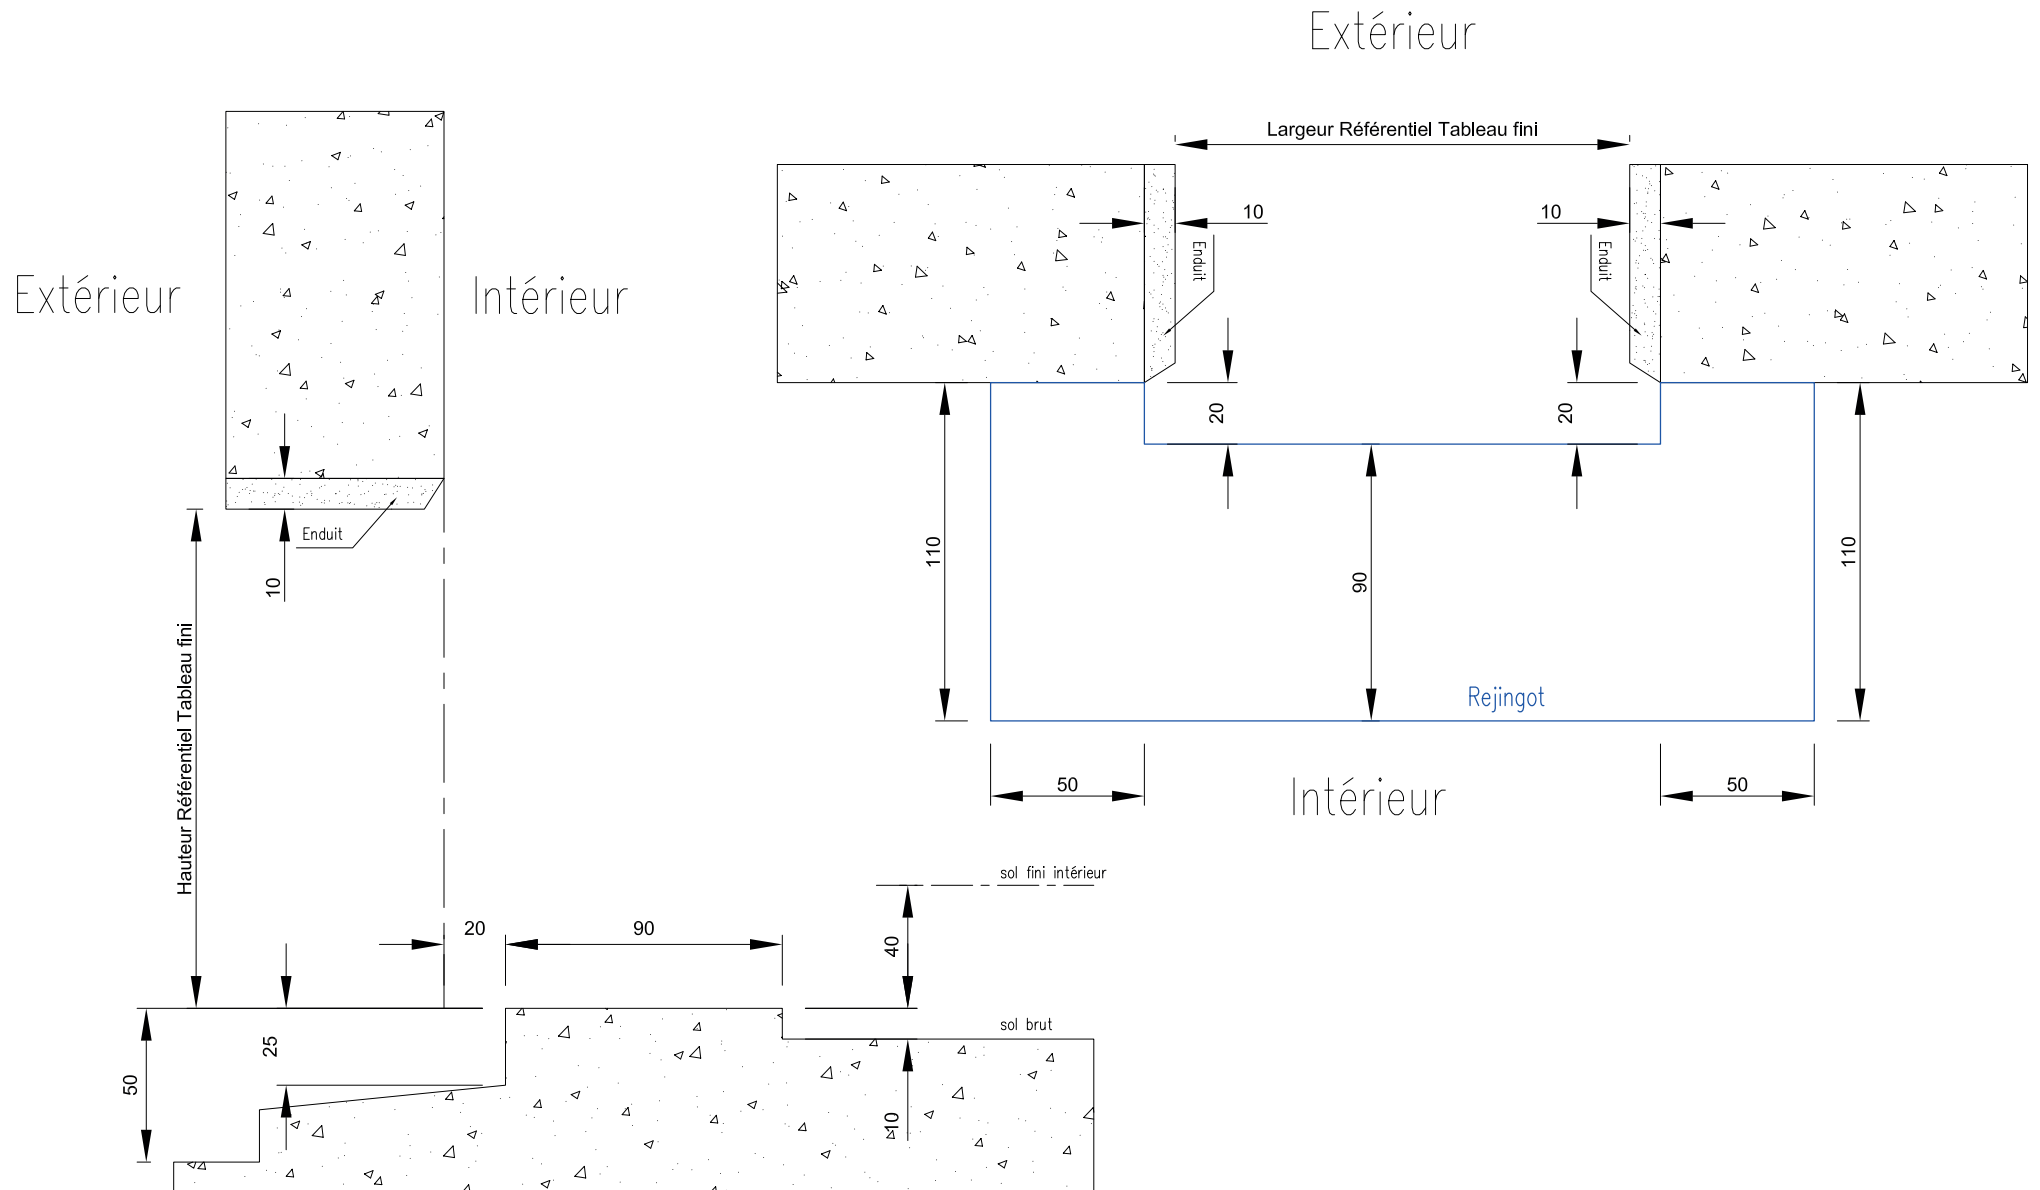

Extérieur

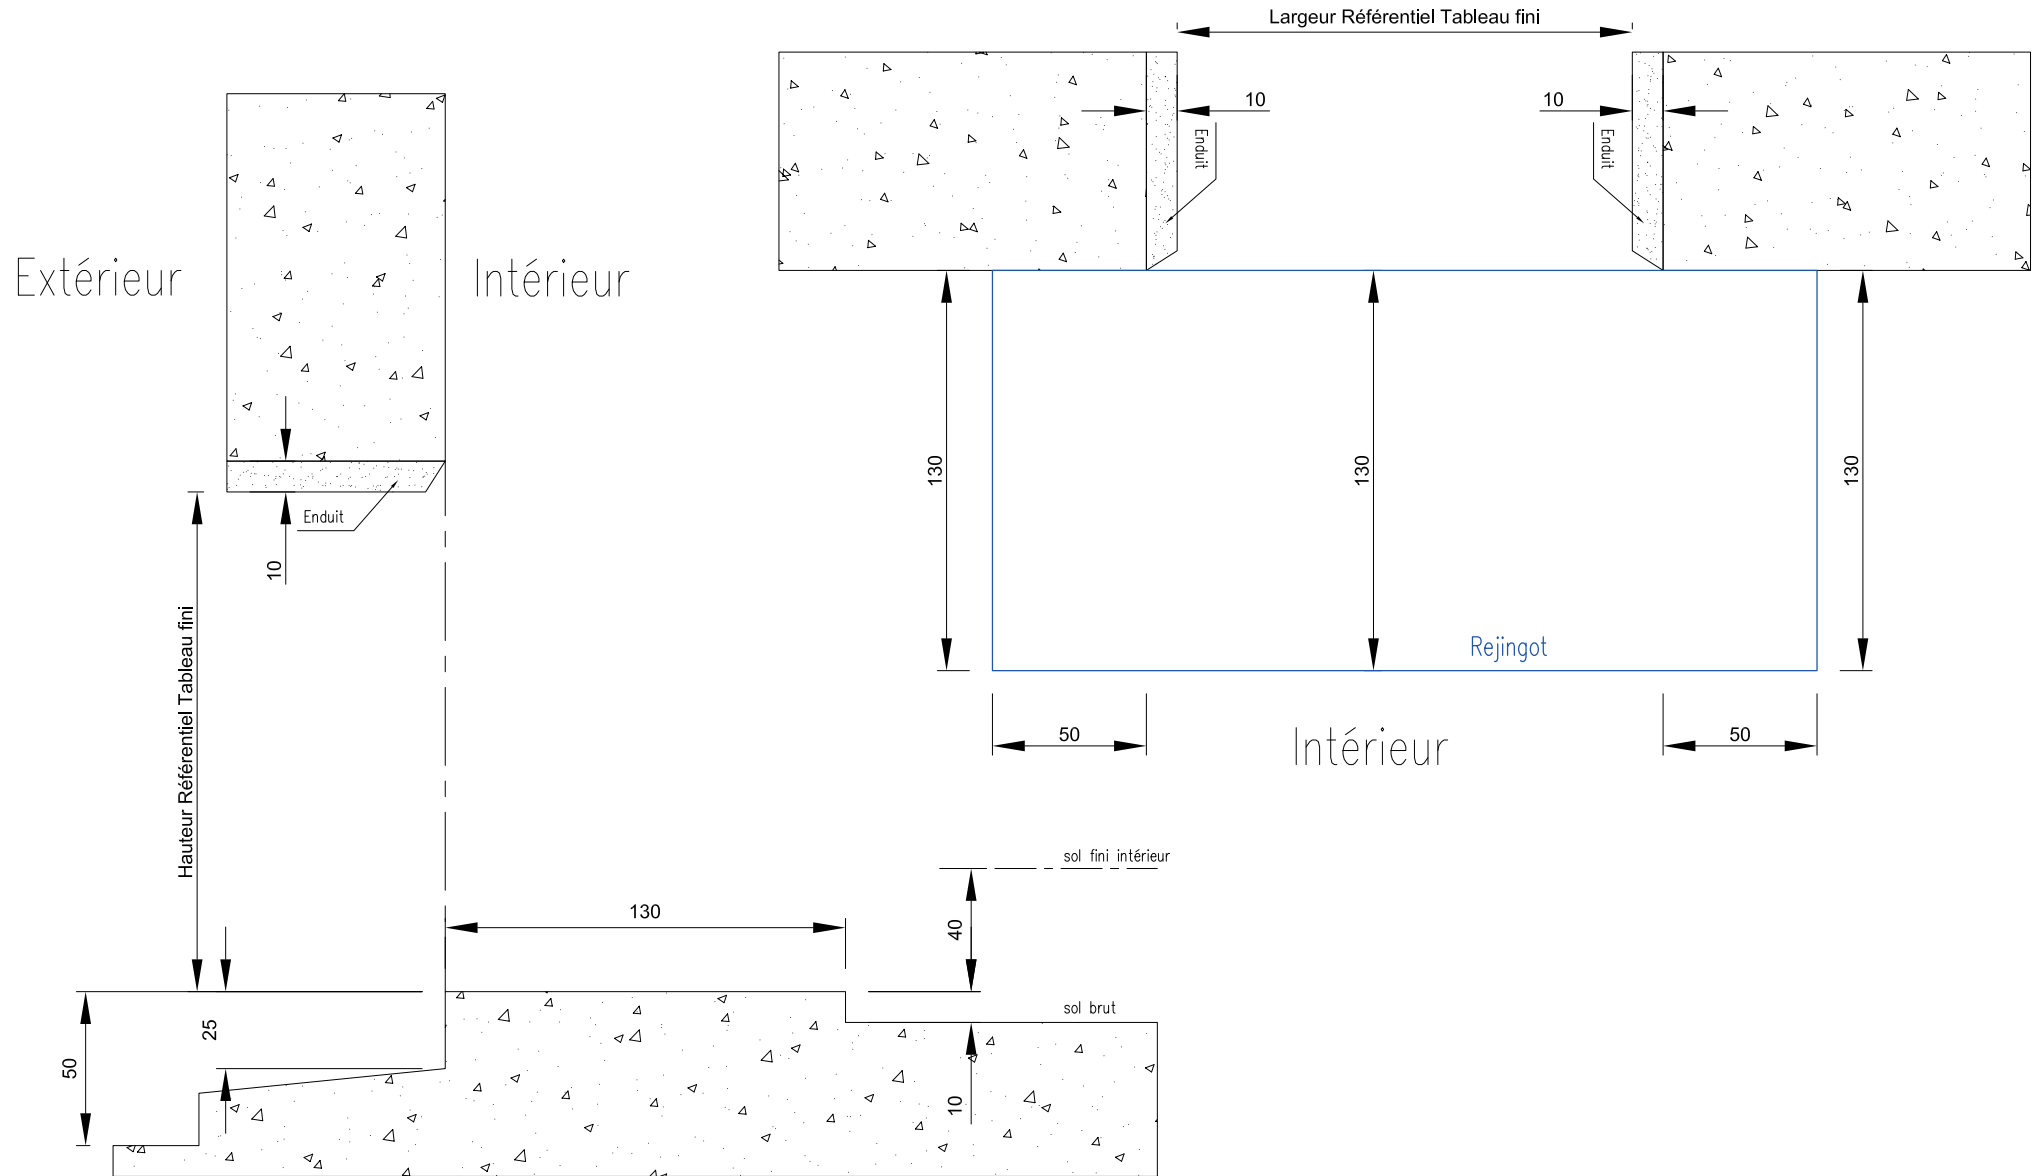

Extérieur

